

**Управление Федеральной службы государственной регистрации, кадастра и картографии по Нижегородской области**  
полное наименование органа регистрации прав

Выписка из Единого государственного реестра недвижимости об основных характеристиках и зарегистрированных правах на объект недвижимости

Сведения об основных характеристиках объекта недвижимости

В Единый государственный реестр недвижимости внесены следующие сведения:

Раздел 1 Лист 1

Земельный участок			
вид объекта недвижимости			

Лист № 1 раздела 1	Всего листов раздела 1: 1	Всего разделов: 2	Всего листов выписки: 2
--------------------	---------------------------	-------------------	-------------------------

22.03.2022г.	
Кадастровый номер:	52:15:0090101:5164

Номер кадастрового квартала:	52:15:0090101
Дата присвоения кадастрового номера:	22.03.2022
Ранее присвоенный государственный учетный номер:	данные отсутствуют
Местоположение:	Российская Федерация, Нижегородская область, муниципальный район Городецкий, городское поселение город Заволжье, г Заволжье, ул Лесозаводская
Площадь, м2:	60 +/- 2.71
Кадастровая стоимость, руб:	не определена
Кадастровые номера расположенных в пределах земельного участка объектов недвижимости:	данные отсутствуют
Категория земель:	Земли населенных пунктов
Виды разрешенного использования:	объекты гаражного назначения
Статус записи об объекте недвижимости:	Сведения об объекте недвижимости имеют статус "актуальные"
Особые отметки:	Сведения, необходимые для заполнения раздела: 2 - Сведения о зарегистрированных правах, отсутствуют.
Получатель выписки:	Бизюкова Татьяна Николаевна (представитель правообладателя), Правообладатель: Муниципальное образование городское поселение город Заволжье Городецкого муниципального района Нижегородской области

<i>И.И. Мещеряков</i>	<i>Мещеряков</i>	<i>Андрей Юрьевич</i>
полное наименование должности	подпись	инициалы, фамилия

М.П.

Выписка из Единого государственного реестра недвижимости об основных характеристиках и зарегистрированных правах на объект недвижимости

Описание местоположения земельного участка


Земельный участок			
вид объекта недвижимости			

Лист № 1 раздела 3	Всего листов раздела 3: 1	Всего разделов: 2	Всего листов выписки: 2
--------------------	---------------------------	-------------------	-------------------------

22.03.2022г.

Кадастровый номер: 52:15:0090101:5164

План (чертеж, схема) земельного участка

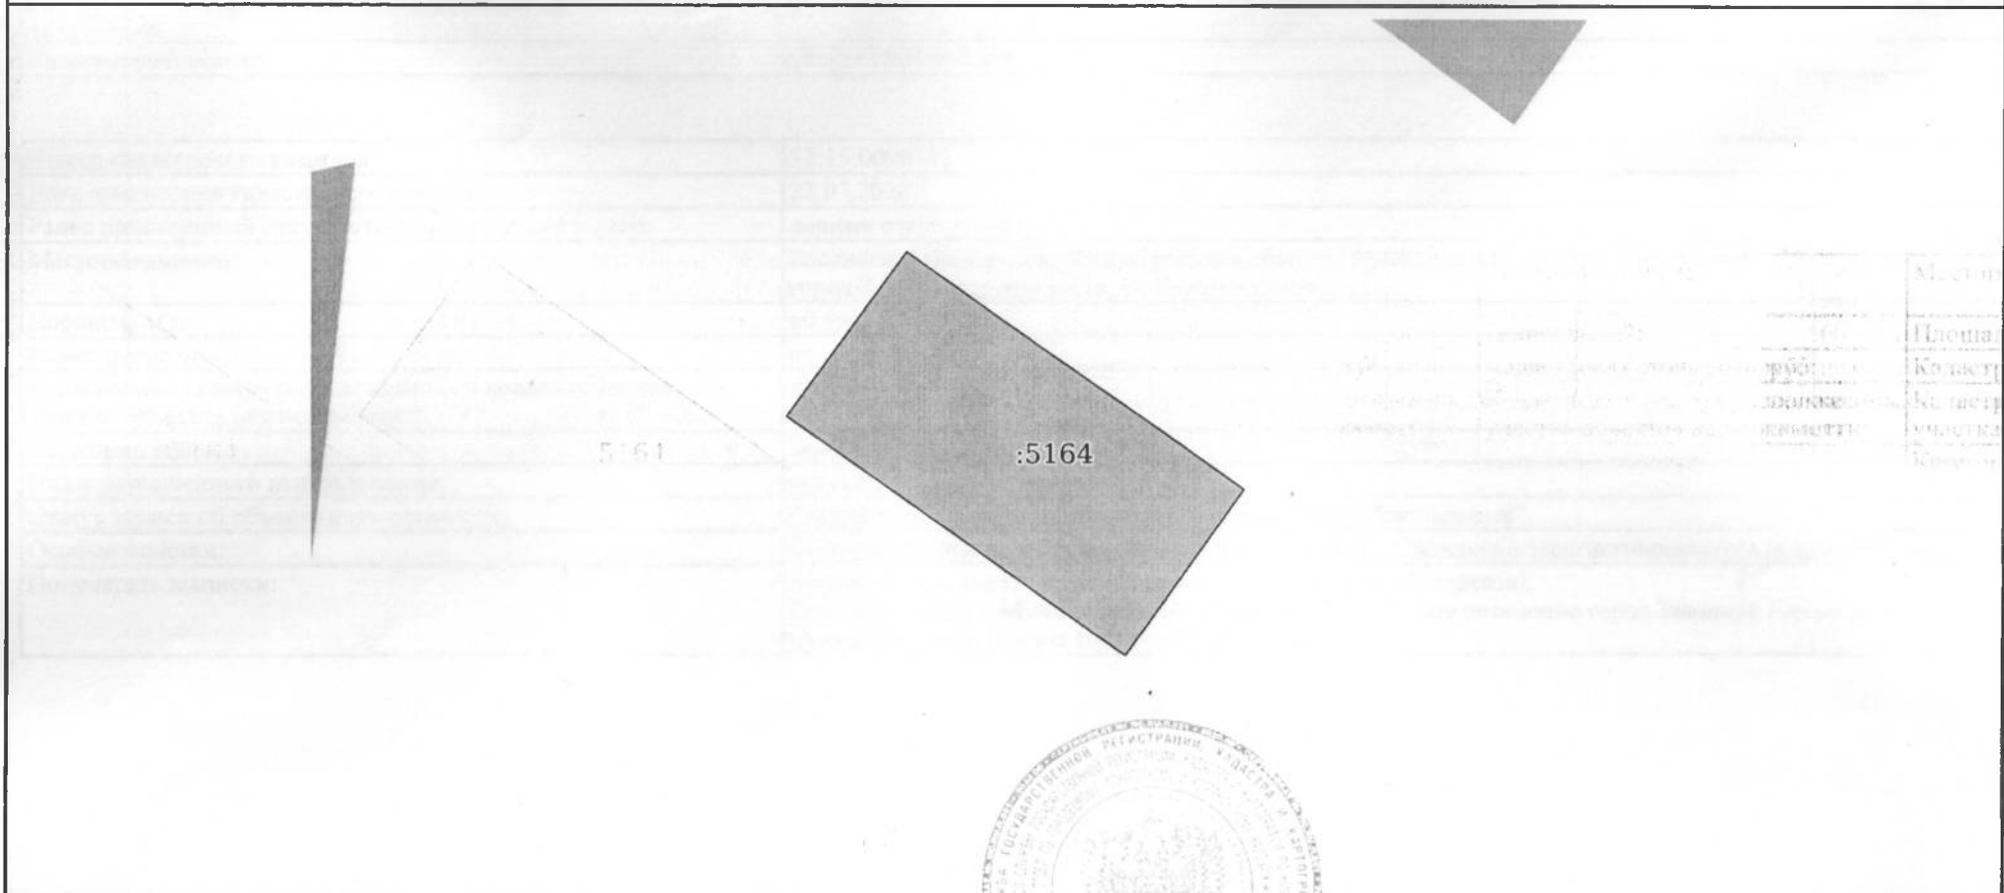

Место нахождения	
Площадь, м2:	
Классификация	
Классификация	
Классификация	
Классификация	

Масштаб 1:200      Условные обозначения:

<i>Иванов Иван</i>	<i>Иванов</i>	<i>Иванов ИВ</i>
полное наименование должности	подпись	инициалы, фамилия

М.П.

