


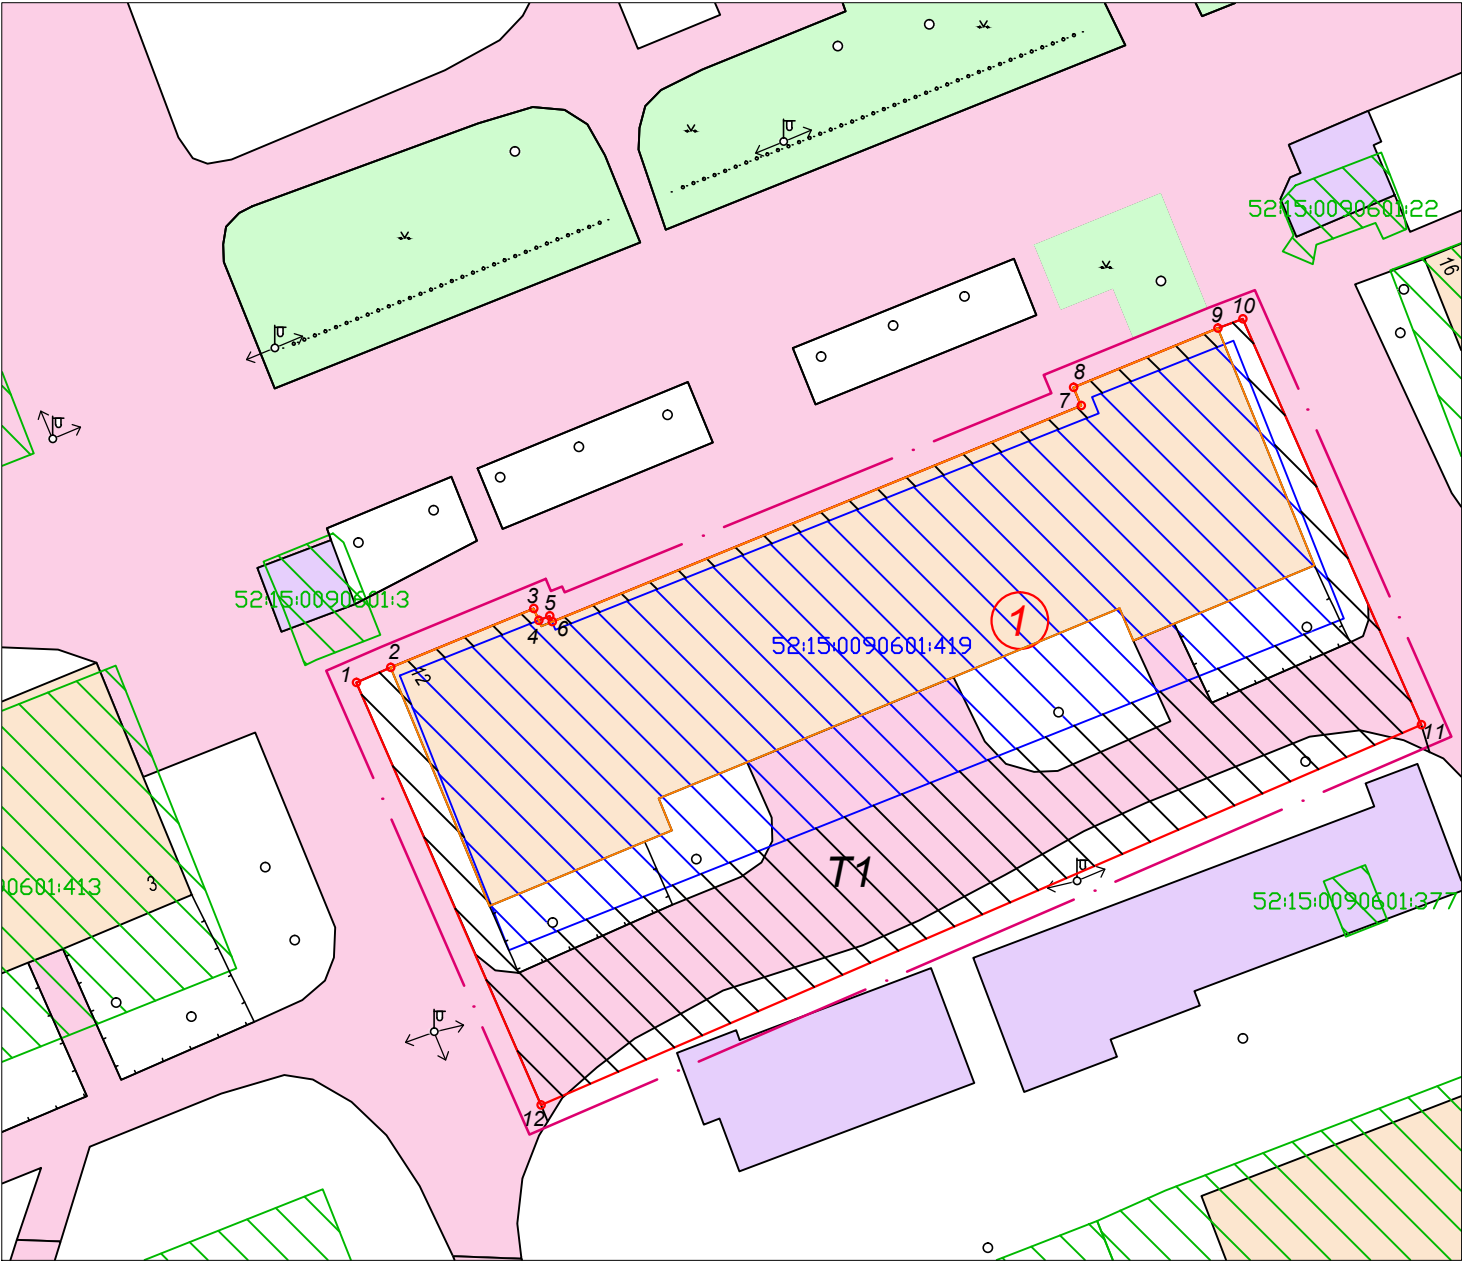





Условные обозначения



-  - граница проектирования
-  - земельные участки, границы которых установлены в ЕГРН
-  - изменяемый земельный участок с кадастровым номером 52:15:0090601:419
-  - земельный участок, образуемый путем перераспределения земельного участка с кадастровым номером 52:15:0090601:4
-  - территория земель государственной или муниципальной собственности
-  - существующее здание

Экспликация образуемого земельного участка под многоквартирным домом

Номер участка	Адрес	Площадь участка кв.м.	Вид разрешенного использования	Категория земель
1	Нижегородская обл, р-н Городецкий, г Заволжье, ул. Юринава, дом 12/1	1850	Под многоквартирным домом	Земли населенных пунктов

Экспликация изменяемого земельного участка, участвующего в перераспределении

Кадастровый номер участка	Адрес	Площадь участка кв.м.	Вид разрешенного использования	Категория земель
52:15:0090601:4:19	Нижегородская обл, р-н Городецкий, г Заволжье, ул. Юринова, дом 12/1	1126	Под многоквартирным домом	Земли населенных пунктов

Экспликация территории земель государственной или муниципальной собственности участвующих в перераспределении

Номер на плане	Площадь участка, кв.м.	Категория земель
Т1	724	Земли населенных пунктов

						110/08 ПМ			
						Проект межевания территории, расположенной по адресу: ул.Юринова, дом 12/1, г Заволжье, Городецкого муниципального района Нижегородской области			
Изм.	Кол.уч	Лист	№ док.	Подпись	Дата	Проект межевания территории Материалы по обоснованию	Стадия	Лист	Листов
Разраб.		Береговая					ПМ		1
Проверил		Степанова							
						Схема образуемых и изменяемых земельных участков с указанием условного номера площади, вида разрешенного использования, категории земель	ООО " Центр сопровождения инвестиционных проектов" 2020 год		