


Условные обозначения

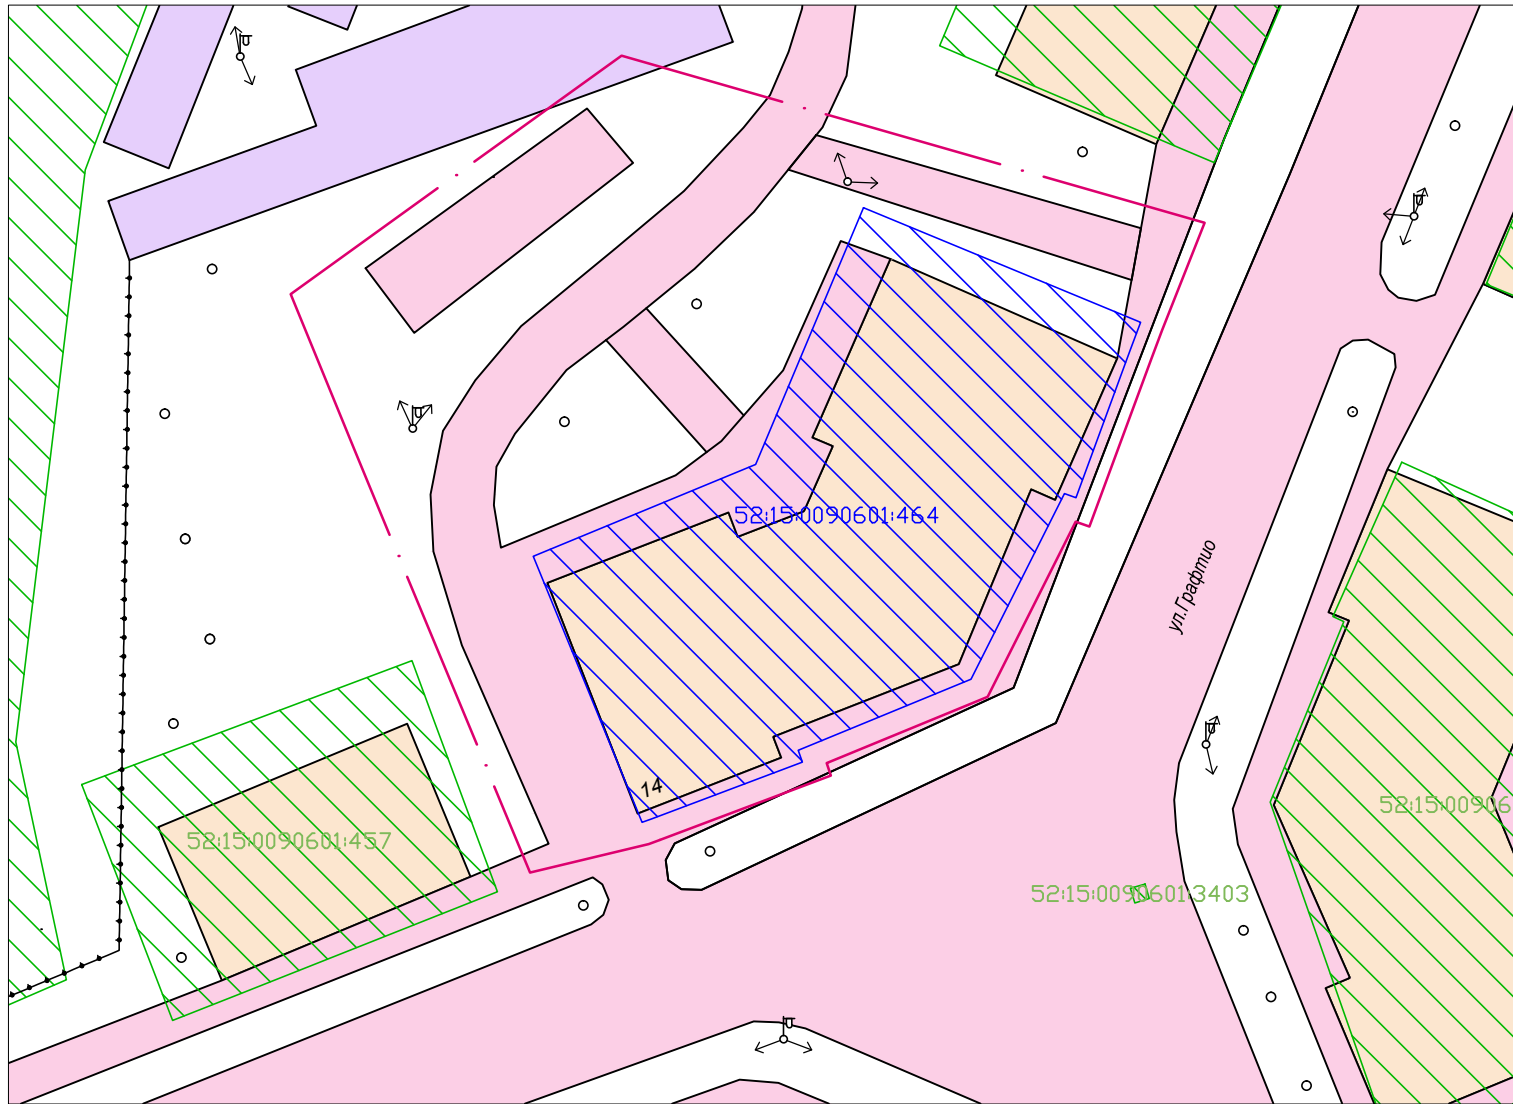

- граница проектирования
- земельные участки, границы которых установлены в ЕГРН
- изменяемый земельный участок с кадастровым номером 52:15:0090601:464

Экспликация изменяемого земельного участка, участвующего в перераспределении

Кадастровый номер участка	Адрес	Площадь участка кв.м.	Вид разрешенного использования	Категория земель
52:15:0090601:464	Нижегородская обл, р-н Городецкий, г Заволжье, ул Графтио, дом 14	814	Под многоквартирным домом	Земли населенных пунктов

						109/08 ПМ		
						Проект межевания территории, расположенной по адресу: ул Графтио, д. 14, г Заволжье, Городецкого муниципального района Нижегородской области		
Изм.	Кол.уч.	Лист	№ док.	Подпись	Дата	Проект межевания территории Материалы по обоснованию	Стадия	Лист
Разраб.	Береговая						ПМ	1
Проверил	Степанова							
						Схема использования территории в период подготовки проекта межевания территории	ООО " Центр сопровождения инвестиционных проектов" 2020 год	