


Условные обозначения

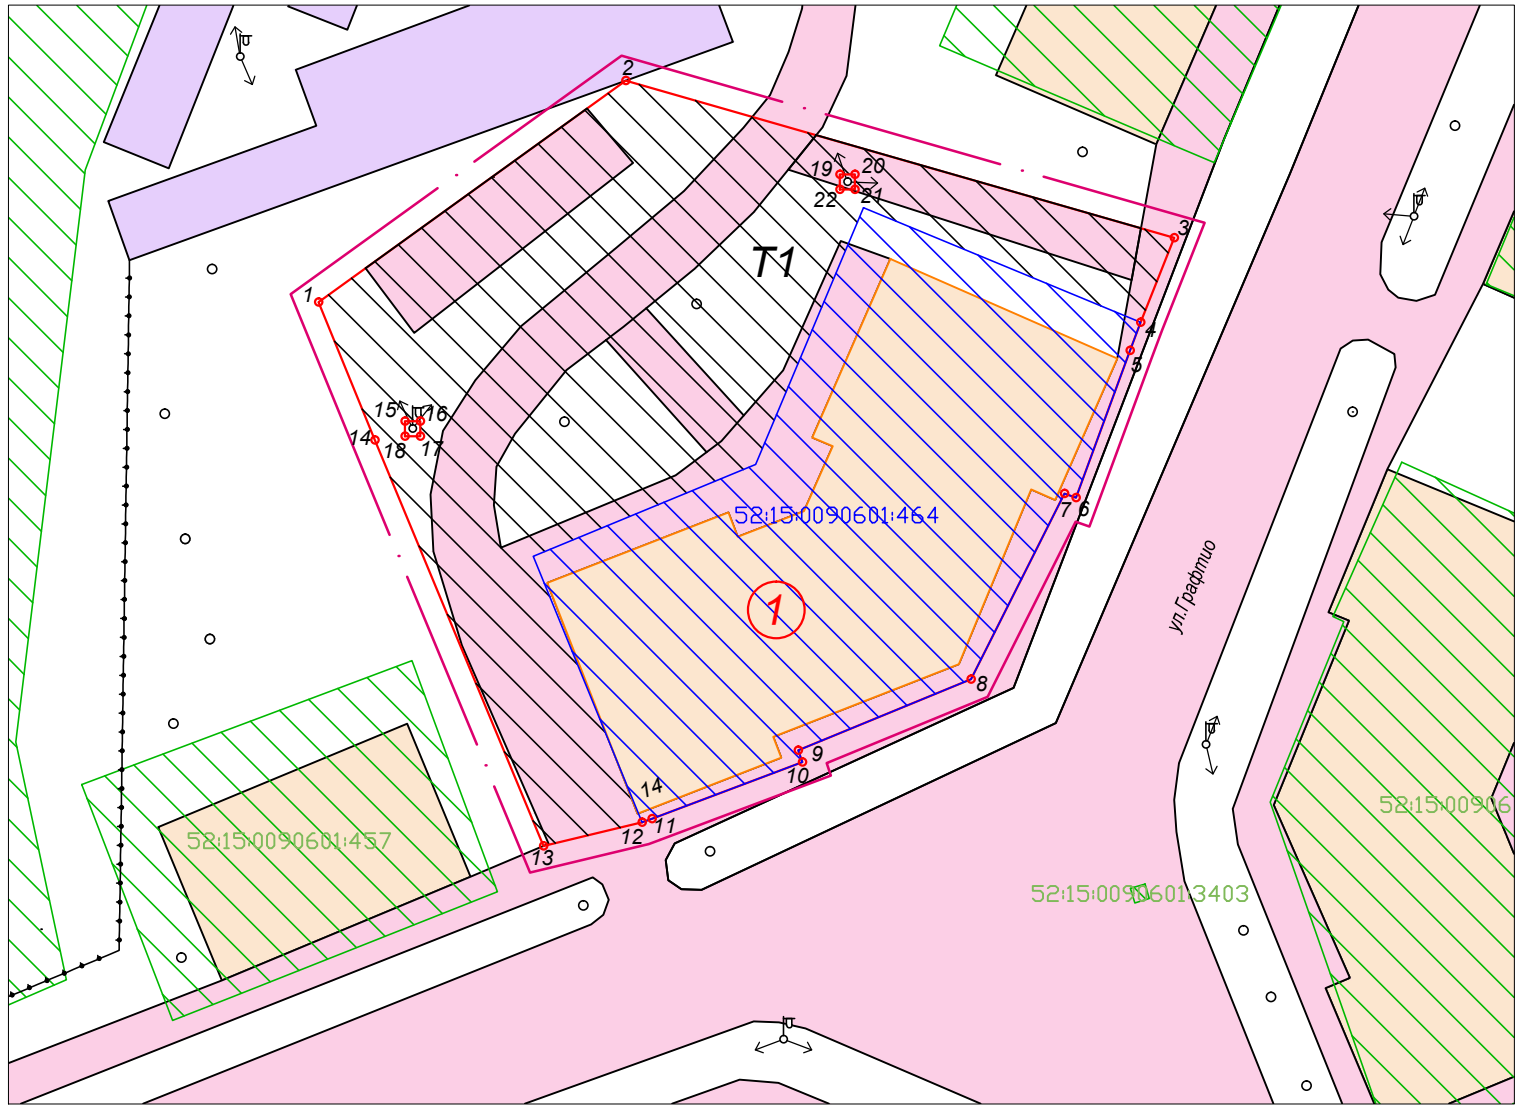

- граница проектирования
- земельные участки, границы которых установлены в ЕГРН
- изменяемый земельный участок с кадастровым номером 52:15:0090601:464
- земельный участок, образуемый путем перераспределения земельного участка с кадастровым номером 52:15:0090601:464
- территория земель государственной или муниципальной собственности
- существующее здание

Экспликация образуемого земельного участка под многоквартирным домом

Номер участка	Адрес	Площадь участка кв.м.	Вид разрешенного использования	Категория земель
1	Нижегородская обл, р-н Городецкий, г Заволжье, ул Графтио, дом 14	1787	Под многоквартирным домом	Земли населенных пунктов

Экспликация изменяемого земельного участка, участвующего в перераспределении

Кадастровый номер участка	Адрес	Площадь участка кв.м.	Вид разрешенного использования	Категория земель
52:15:0090601:464	Нижегородская обл, р-н Городецкий, г Заволжье, ул Графтио, дом 14	814	Под многоквартирным домом	Земли населенных пунктов

Экспликация территории земель государственной или муниципальной собственности, участвующих в перераспределении

Номер на плане	Площадь участка, кв.м.	Категория земель
T1	973	Земли населенных пунктов

						109/08 ПМ		
						Проект межевания территории, расположенной по адресу: ул Графтио, д. 14,г Заволжье, Городецкого муниципального района Нижегородской области		
Изм.	Кол.уч.	Лист	№ док.	Подпись	Дата	Проект межевания территории Утверждаемая часть	Стадия	Лист
Разраб.	Береговая						ПМ	1
Проверил	Степанова							
						Чертеж межевания территории М1:500	ООО " Центр сопровождения инвестиционных проектов" 2020 год	