


### Условные обозначения

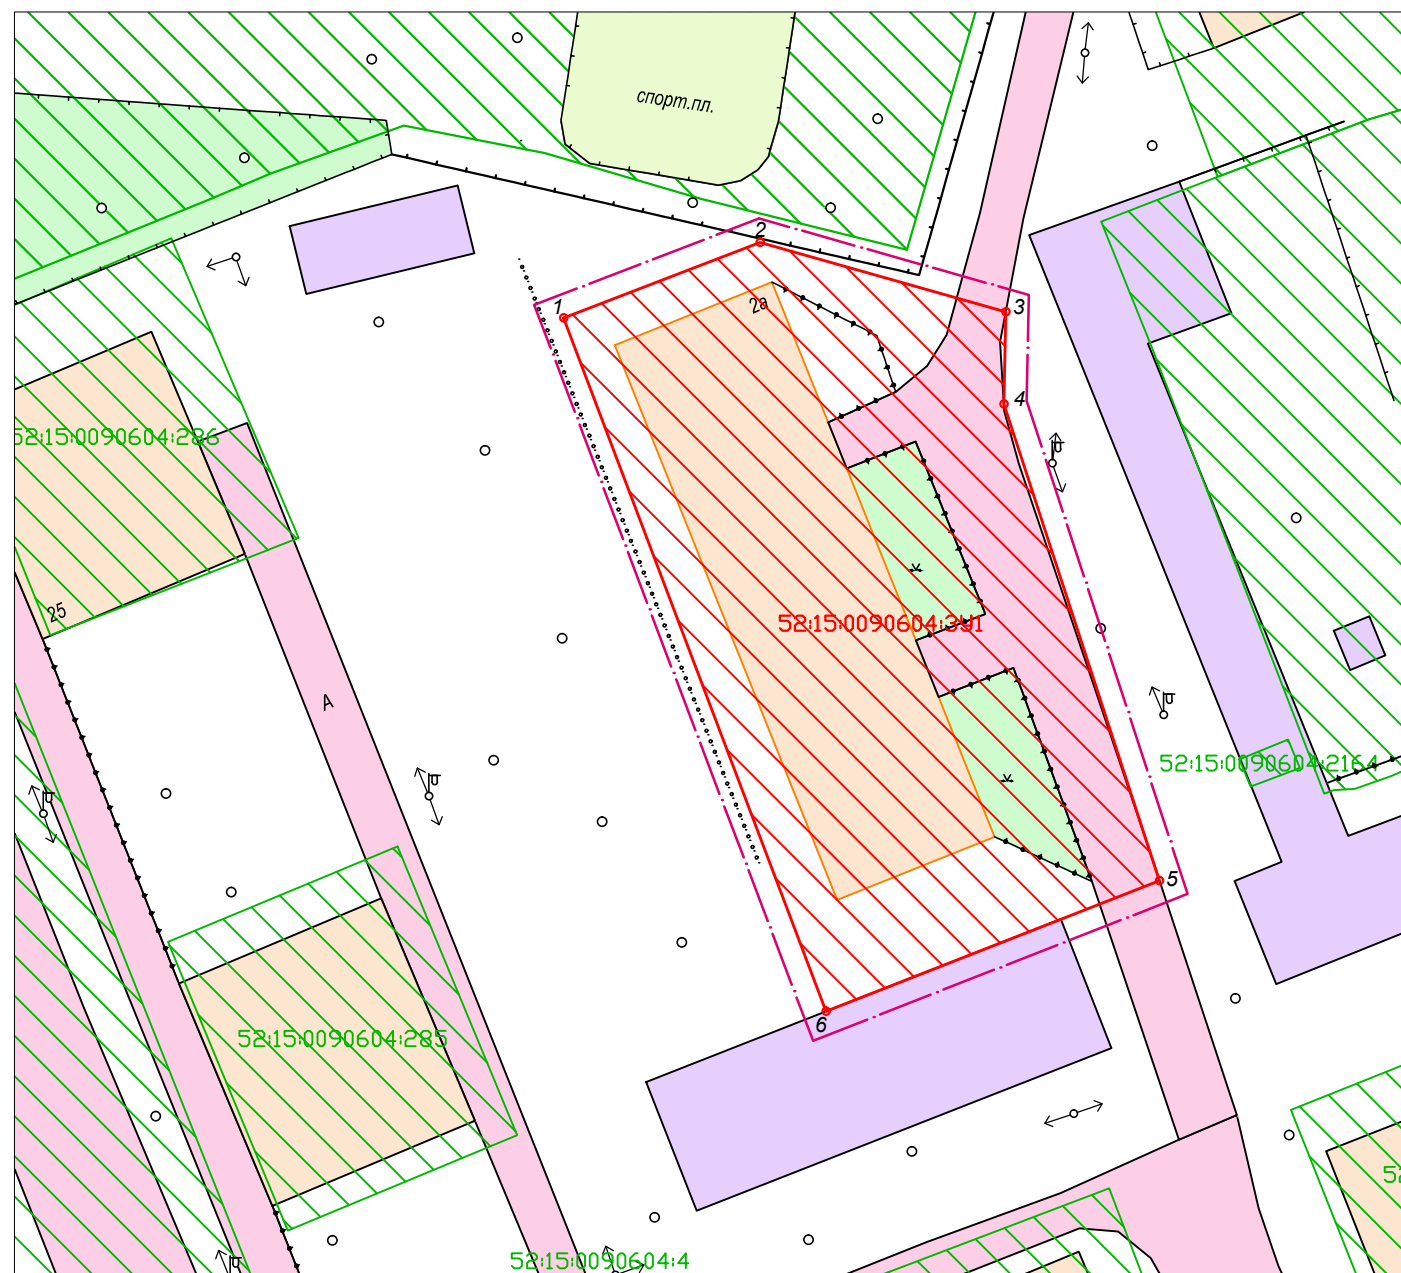

- граница проектирования
- земельные участки, границы которых установлены в ЕГРН
- образуемый земельный участок
- существующее здание

Экспликация образцового земельного участка

Кадастровый номер участка	Адрес	Площадь участка кв.м.	Вид разрешенного использования	Категория земель
52:15:0090604:3У1	Нижегородская обл, р-н Городецкий, г Заволжье, ул Графтио, дом 2а	1169	Под многоквартирным домом	Земли населенных пунктов

						109/08 ПМ				
						Проект межевания территории, расположенной по адресу: ул Графтио, д.2а,г Заволжье, Городецкого муниципального района Нижегородской области				
Изм.	Кол.уч	Лист	№ док.	Подпись	Дата					
Разраб.		Береговая				Проект межевания территории Материалы по обоснованию		Стадия	Лист	Листов
								ПМ		1
Проверил		Степанова				Схема образуемых и изменяемых земельных участков с указанием условного номера площади, вида разрешенного использования, категории земель		ООО" Центр сопровождения инвестиционных проектов" 2020 год		