

Управление Федеральной службы государственной регистрации, кадастра и картографии по Нижегородской области

(полное наименование органа регистрации прав)

Выписка из Единого государственного реестра недвижимости об основных характеристиках и зарегистрированных правах на объект недвижимости

Сведения об основных характеристиках объекта недвижимости

В Единый государственный реестр недвижимости внесены следующие сведения:

Раздел 1 Лист 1

Земельный участок (вид объекта недвижимости)	
Лист № 1	раздела 1
Всего листов раздела 1: 1	Всего разделов: 2
Всего листов выписки: 2	
№ "15" мая 2020 г. № К-В(ГКУ)/2020-285565	
Кадастровый номер:	52:15:0090513:896
Номер кадастрового квартала:	52:15:0090513
Дата присвоения кадастрового номера:	14.05.2020
Ранее присвоенный государственный учетный номер:	данные отсутствуют
Адрес:	Российская Федерация, Нижегородская область, Городецкий муниципальный район, городское поселение город Заволжье, город Заволжье, ул. Клубная, земельный участок 11
Площадь, м²:	1042+/-11.30
Кадастровая стоимость, руб.:	616447.20
Кадастровые номера расположенных в пределах земельного участка объектов недвижимости:	данные отсутствуют
Категория земель:	Земли населенных пунктов
Виды разрешенного использования:	Для индивидуального жилищного строительства
Статус записи об объекте недвижимости:	Сведения об объекте недвижимости имеют статус "актуальные"
Особые отметки:	Граница земельного участка пересекает границы земельных участков (земельного участка) с кадастровыми номерами (кадастровым номером) 52:15:0090513:47. Сведения, необходимые для заполнения Раздела 2 "Сведения о зарегистрированных правах", отсутствуют.
Получатель выписки:	
Ведущий специалист-эксперт-ГР Межмуниципального отдела по Городецкому, Сокольскому и Ковернинскому районам	
полное наименование должности	подпись
	М.П.
	А. Н. Шалуева инициалы, фамилия




52/15/0090513-101

52/15/0090513-1

Описание местоположения земельного участка

Земельный участок (вид объекта недвижимости)			
Лист № 1	раздела 3	Всего листов раздела 3: 1	Всего разделов: 2
"15" мая 2020 г. № К-В(ГКУ)/2020-285565			
Кадастровый номер:		52:15:0090513:896	

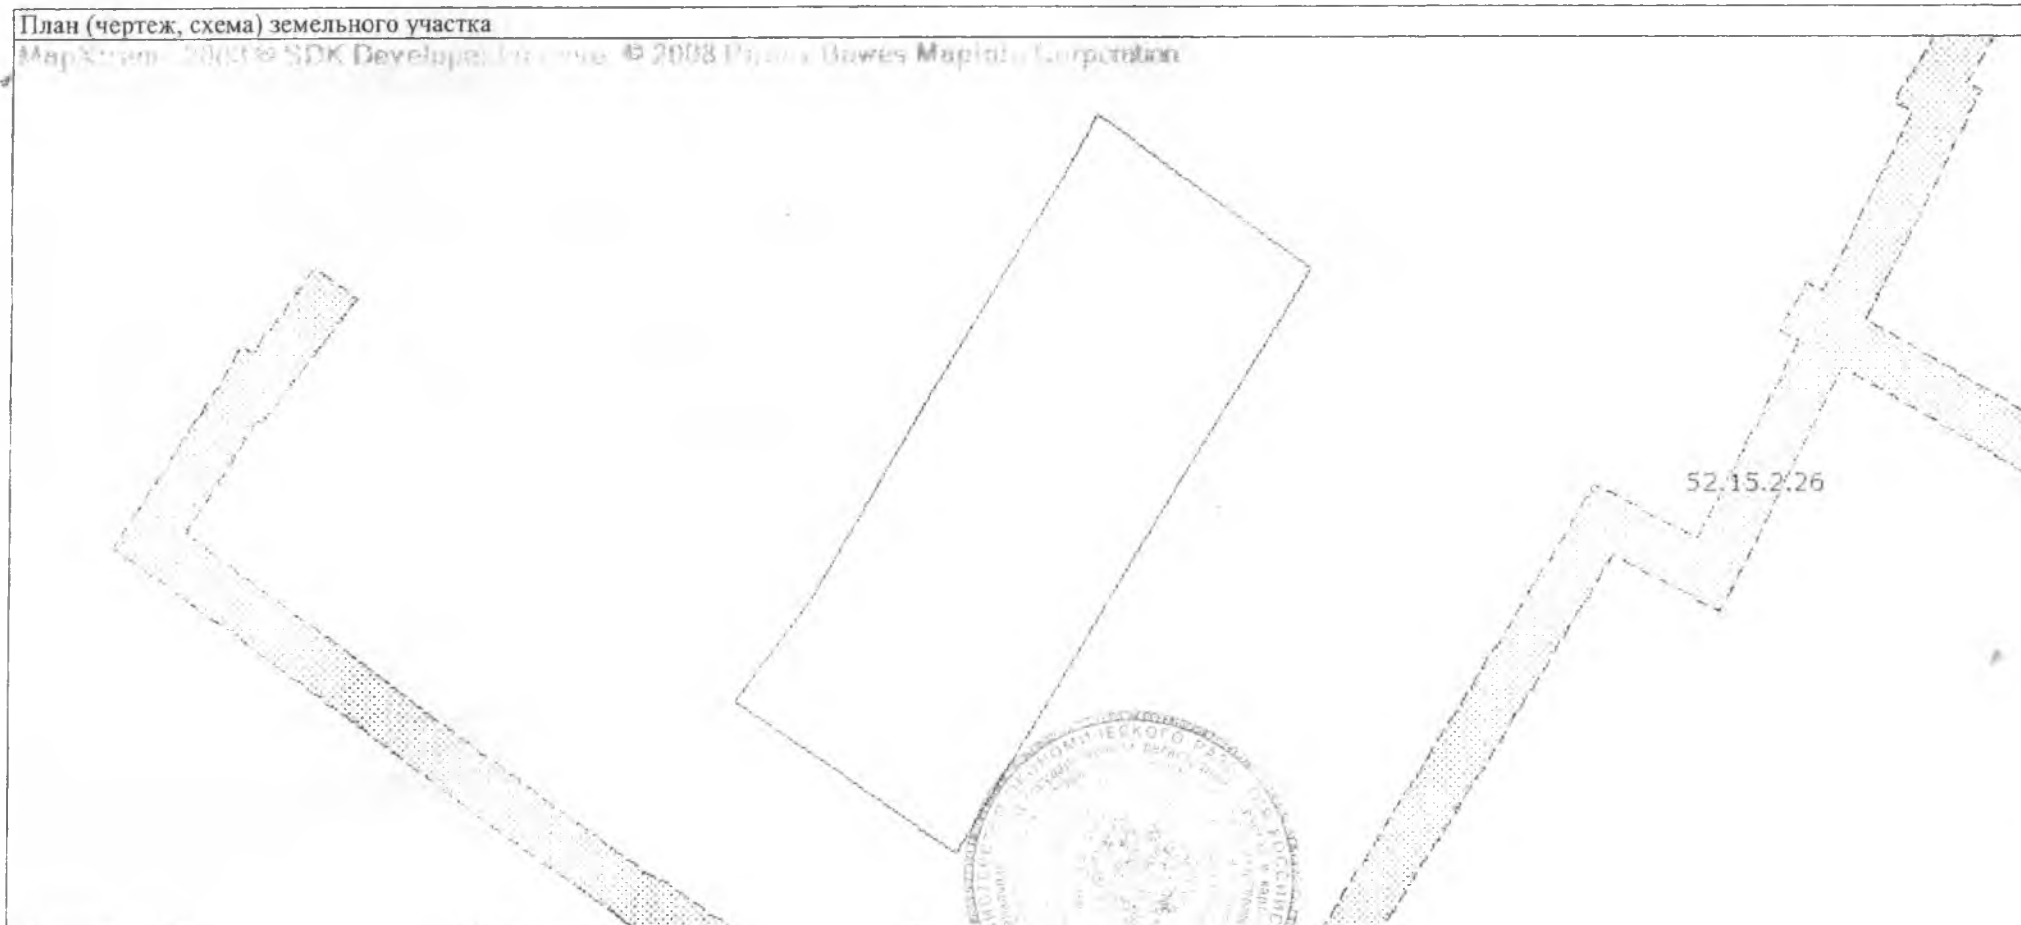

Масштаб 1:600 | Условные обозначения:

Ведущий специалист-эксперт-ГР Межмуниципального отдела по Городецкому, Сокольскому и Ковернинскому районам		А. Н. Шалуева
полное наименование должности	подпись	инициалы, фамилия