

Управление Федеральной службы государственной регистрации, кадастра и картографии по Нижегородской области

(полное наименование органа регистрации прав)

Выписка из Единого государственного реестра недвижимости об основных характеристиках и зарегистрированных правах на объект недвижимости

Сведения об основных характеристиках объекта недвижимости

В Единый государственный реестр недвижимости внесены следующие сведения:

Раздел 1 Лист 1

Земельный участок (вид объекта недвижимости)	
---	--

Лист № 1	раздела 1	Всего листов раздела 1: 1	Всего разделов: 2	Всего листов выписки: 2
----------	-----------	---------------------------	-------------------	-------------------------

"23" апреля 2020 г. № К-В(ГКУ)/2020-256421

Кадастровый номер:	52:15:0090513:895
Номер кадастрового квартала:	52:15:0090513
Дата присвоения кадастрового номера:	23.04.2020
Ранее присвоенный государственный учетный номер:	данные отсутствуют
Адрес:	Российская Федерация, Нижегородская область, Городецкий муниципальный район, г. Заволжье, ул. Клубная, земельный участок 9
Площадь, м ² :	1024+/-11.20
Кадастровая стоимость, руб.:	605798.40
Кадастровые номера расположенных в пределах земельного участка объектов недвижимости:	данные отсутствуют
Категория земель:	Земли населенных пунктов
Виды разрешенного использования:	Для индивидуального жилищного строительства
Статус записи об объекте недвижимости:	Сведения об объекте недвижимости имеют статус "актуальные"
Особые отметки:	Граница земельного участка пересекает границы земельных участков (земельного участка) с кадастровыми номерами (кадастровым номером) 52:15:0090513:48. Сведения, необходимые для заполнения Раздела 2 "Сведения о зарегистрированных правах", отсутствуют.
Получатель выписки:	

Ведущий специалист-эксперт-ГР Межмуниципального отдела по Городецкому, Сокольскому и Ковернинскому районам		А. Н. Шалуева
полное наименование должности	подпись	инициалы, фамилия


М.П.

2020/04/23 - 153

2020/04/23 - 153

Описание местоположения земельного участка

Земельный участок (вид объекта недвижимости)			
Лист № 1	раздела 3	Всего листов раздела 3: 1	Всего разделов: 2
"23" апреля 2020 г. № К-В(ГКУ)/2020-256421			
Кадастровый номер:		52:15:0090513:895	

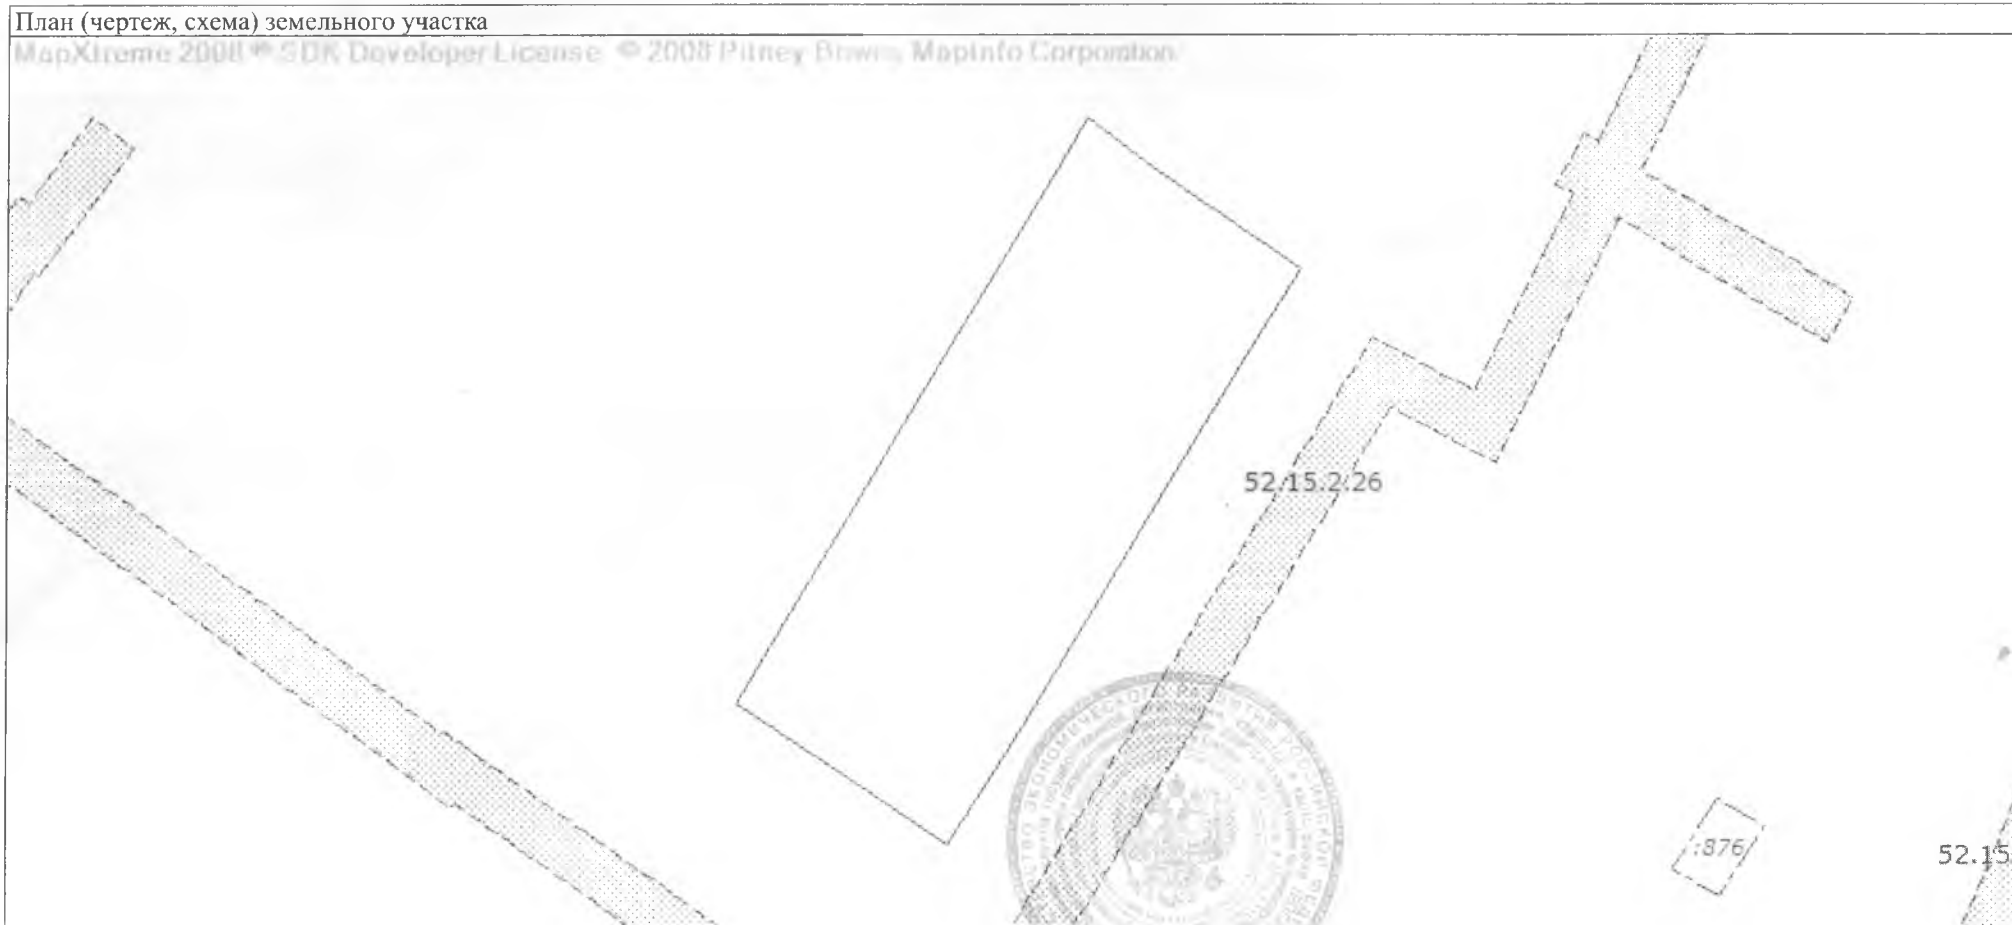

Масштаб 1:600	Условные обозначения:	
---------------	-----------------------	--

Ведущий специалист-эксперт-ГР Межмуниципального отдела по Городецкому, Сокольскому и Ковернинскому районам		А. Н. Шалуева
полное наименование должности	подпись	инициалы, фамилия