

Выписка из Единого государственного реестра недвижимости об основных характеристиках и зарегистрированных правах на объект недвижимости

Сведения об основных характеристиках объекта недвижимости

В Единый государственный реестр недвижимости внесены следующие сведения:

Раздел 1 Лист 1

Земельный участок			
вид объекта недвижимости			
Лист № 1 раздела 1	Всего листов раздела 1: 1	Всего разделов: 2	Всего листов выписки: 2
01.07.2022г.			
Кадастровый номер:	52:15:0090101:5206		

Номер кадастрового квартала:	52:15:0090101
Дата присвоения кадастрового номера:	30.06.2022
Ранее присвоенный государственный учетный номер:	данные отсутствуют
Местоположение:	Российская Федерация, Нижегородская область, муниципальный район Городецкий, городское поселение город Заволжье, г Заволжье, улица Баумана, земельный участок 49А
Площадь, м2:	5034 +/- 25
Кадастровая стоимость, руб:	не определена
Кадастровые номера расположенных в пределах земельного участка объектов недвижимости:	данные отсутствуют
Категория земель:	Земли населенных пунктов
Виды разрешенного использования:	склады
Статус записи об объекте недвижимости:	Сведения об объекте недвижимости имеют статус "актуальные"
Особые отметки:	Сведения, необходимые для заполнения раздела: 2 - Сведения о зарегистрированных правах, отсутствуют.
Получатель выписки:	Лебедева Елена Андреевна (представитель правообладателя), Правообладатель: Муниципальное образование городское поселение город Заволжье Городецкого муниципального района Нижегородской области

*не пропускать!
выпускать!*

получено 12.07.22

полное наименование должности	подпись	С электронным документом равно Одел ГБУНО	инициалы, фамилия
-------------------------------	---------	--	-------------------




Городецкого муниципального района
Ведущий специалист
И.А. Малыхина
Дата 01 » 07 2022 г. ч. мин.

Выписка из Единого государственного реестра недвижимости об основных характеристиках и зарегистрированных правах на объект недвижимости

Описание местоположения земельного участка

Земельный участок			
вид объекта недвижимости			
Лист № 1 раздела 3	Всего листов раздела 3: 1	Всего разделов: 2	Всего листов выписки: 2
01.07.2022г.			
Кадастровый номер:		52:15:0090101:5206	

План (чертеж, схема) земельного участка

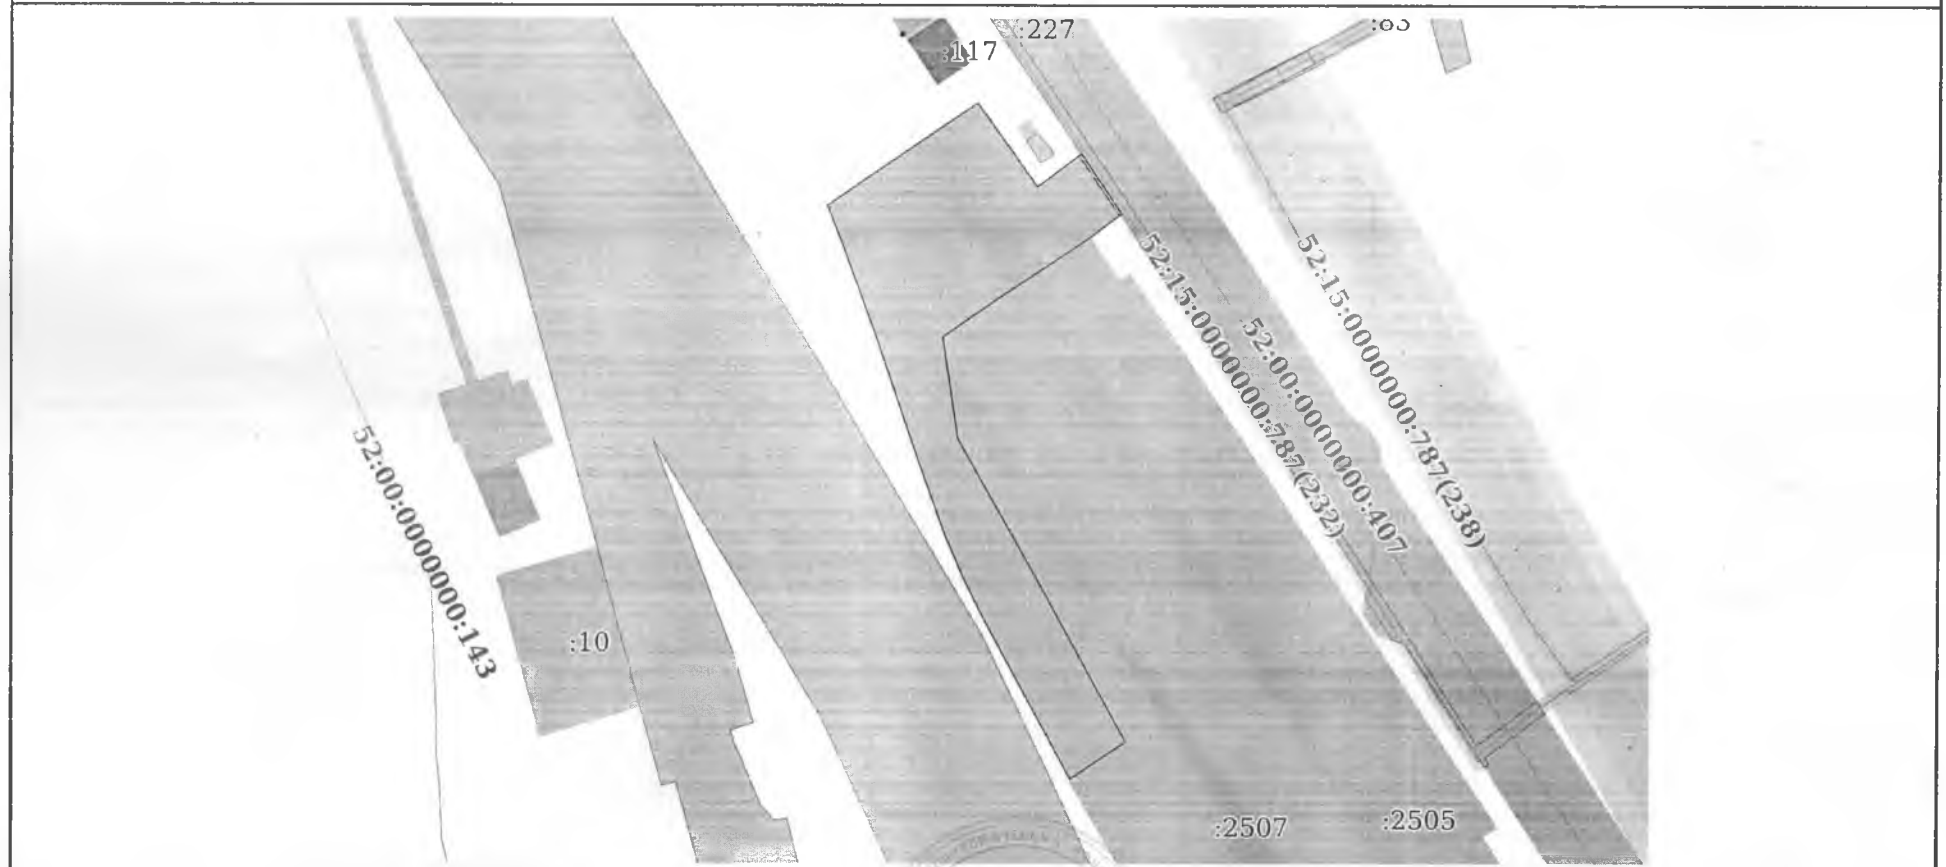

Масштаб 1:2000 Условные обозначения:

полное наименование должности	подпись	инициалы, фамилия	

Этот документ выдан в соответствии с документами, имеющимися в Едином государственном реестре недвижимости.

Отдел ГБУ НО
"Уполномоченный МФЦ"
Городского муниципального района
Инициалы, фамилия

М.П. Инициалы, фамилия

ФИО (подпись) Инициалы, фамилия

Должность Инициалы, фамилия

Дата 01 07 2022 г. ч. мин.