

Управление Федеральной службы государственной регистрации, кадастра и картографии по Нижегородской области
полное наименование органа регистрации прав

*Шуринов
адрес?*

Выписка из Единого государственного реестра недвижимости об основных характеристиках и зарегистрированных правах на объект недвижимости

Сведения об основных характеристиках объекта недвижимости

В Единый государственный реестр недвижимости внесены следующие сведения:

Раздел 1 Лист 1

Земельный участок			
вид объекта недвижимости			
Лист № 1 раздела 1	Всего листов раздела 1: 1	Всего разделов: 2	Всего листов выписки: 2
30.06.2022г.			
Кадастровый номер:	52:15:0090101:5205		

Номер кадастрового квартала:	52:15:0090101
Дата присвоения кадастрового номера:	30.06.2022
Ранее присвоенный государственный учетный номер:	данные отсутствуют
Адрес:	Российская Федерация, Нижегородская область, муниципальный район Городецкий, городское поселение город Заволжье, г Заволжье, ул Привокзальная, земельный участок 17/3
Площадь, м2:	1197 +/- 12
Кадастровая стоимость, руб:	не определена
Кадастровые номера расположенных в пределах земельного участка объектов недвижимости:	данные отсутствуют
Категория земель:	Земли населенных пунктов
Виды разрешенного использования:	склады
Статус записи об объекте недвижимости:	Сведения об объекте недвижимости имеют статус "актуальные"
Особые отметки:	Сведения, необходимые для заполнения раздела: 2 - Сведения о зарегистрированных правах, отсутствуют.
Получатель выписки:	Лебедева Елена Андреевна (представитель правообладателя), Правообладатель: Муниципальное образование городское поселение город Заволжье Городецкого муниципального района Нижегородской области

<i>Лебедева Елена Андреевна</i>	<i>Лебедева</i>	<i>Лебедева</i>
полное наименование должности	подпись М.П.	инициалы, фамилия




Выписка из Единого государственного реестра недвижимости об основных характеристиках и зарегистрированных правах на объект недвижимости

Описание местоположения земельного участка

Земельный участок			
вид объекта недвижимости			
Лист № 1 раздела 3	Всего листов раздела 3: 1	Всего разделов: 2	Всего листов выписки: 2
30.06.2022г.			
Кадастровый номер:		52:15:0090101:5205	

План (чертеж, схема) земельного участка

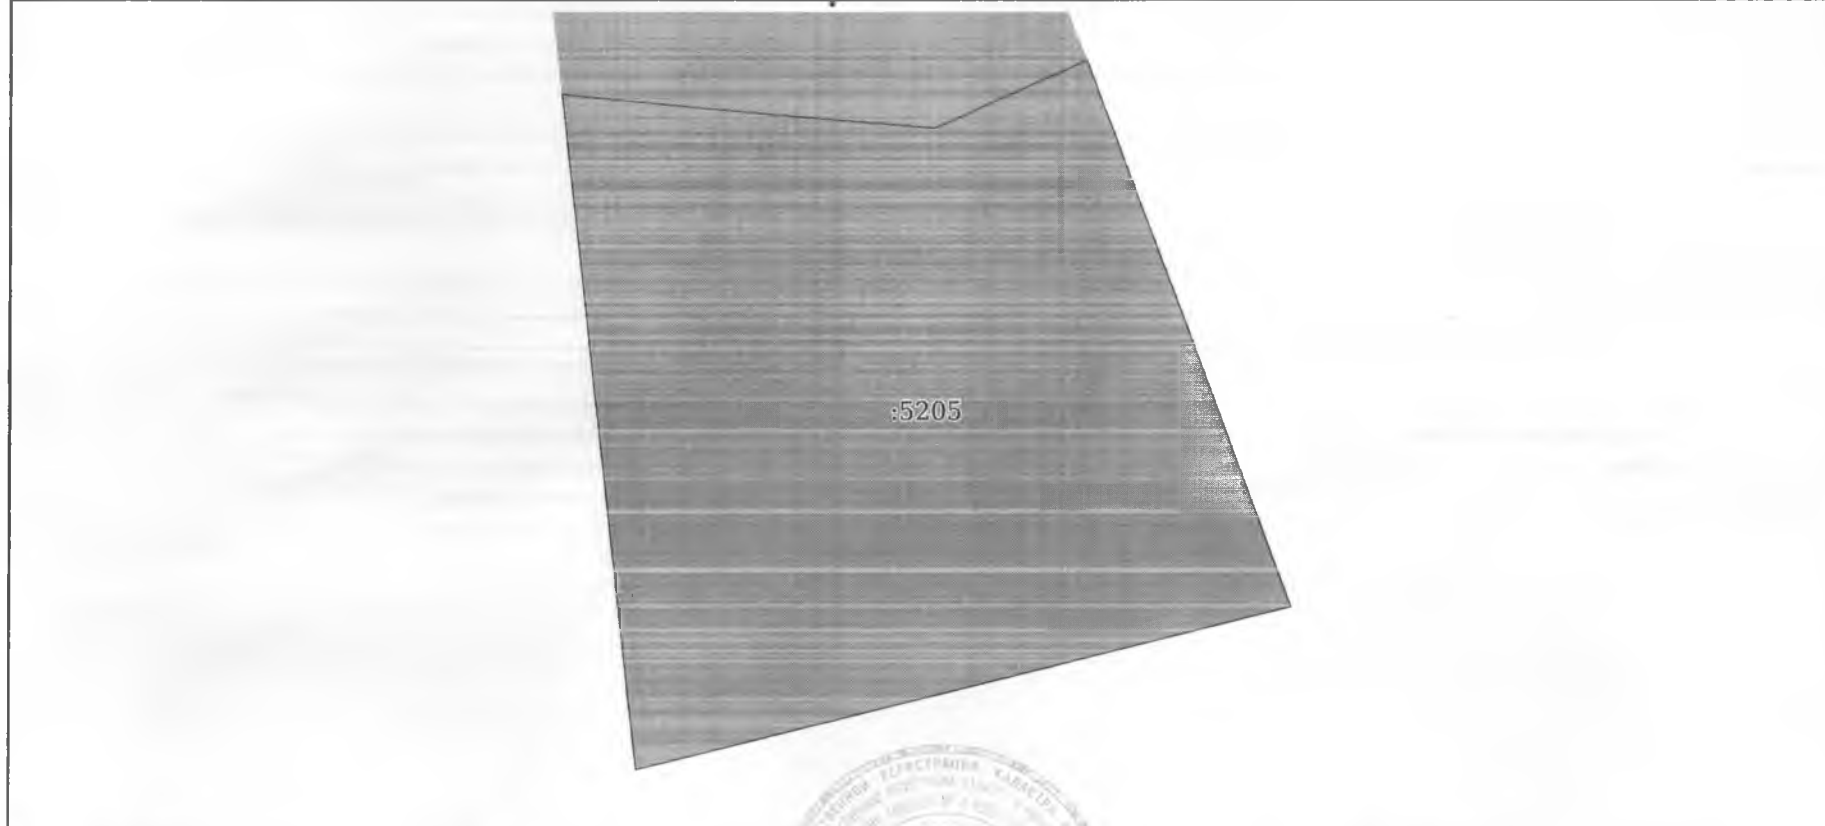

Масштаб 1:400 Условные обозначения:

<i>Ирина Владимировна</i>	<i>Ирина</i>	<i>Ирина</i>
полное наименование должности	подпись	инициалы, фамилия



М.П.