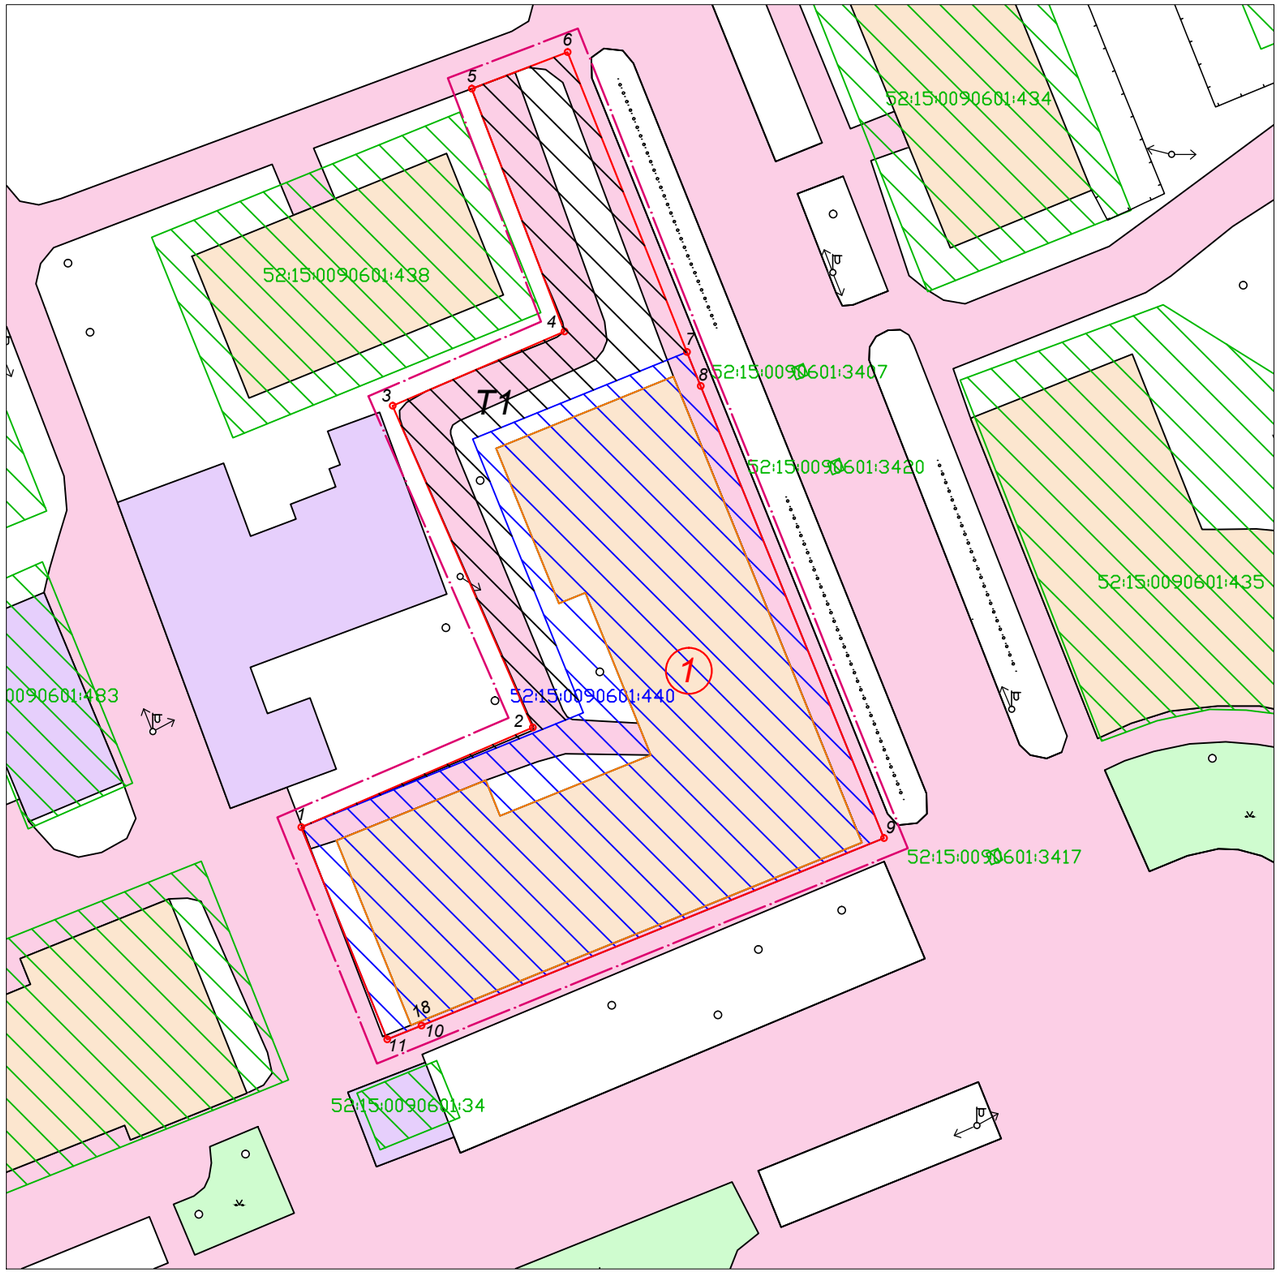

Условные обозначения

- граница проектирования
- 52:15:0090601:34 – земельные участки, границы которых установлены в ЕГРН
- 52:15:0090601:440 – изменяемый земельный участок с кадастровым номером 52:15:0090601:440
- 1 – земельный участок, образуемый путем перераспределения земельного участка с с кадастровым номером 52:15:0090601:440
- T1 – территория земель государственной или муниципальной собственности
- существующее здание

Экспликация образуемого земельного участка под многоквартирным домом

Номер участка	Адрес	Площадь участка кв.м.	Вид разрешенного использования	Категория земель
1	Нижегородская обл, р-н Городецкий, г Заволжье, ул Павловского, дом 18	1687	Под многоквартирным домом	Земли населенных пунктов

Экспликация изменяемого земельного участка, участвующего в перераспределении

Кадастровый номер участка	Адрес	Площадь участка кв.м.	Вид разрешенного использования	Категория земель
52:15:0090601:440	Нижегородская обл, р-н Городецкий, г Заволжье, ул Павловского, дом 18	1269	Под многоквартирным домом	Земли населенных пунктов

Экспликация территории земель государственной или муниципальной собственности, участвующих в перераспределении

Номер на плане	Площадь участка, кв.м.	Категория земель
T1	418	Земли населенных пунктов

Изм.	Кол.уч	Лист	№док.	Подпись	Дата	110/08 ПМ			
						Проект межевания территории, расположенной по адресу: ул Павловского, д 18,г Заволжье, Городецкого муниципального района Нижегородской области			
Разраб.		Береговая				Проект межевания территории Материалы по обоснованию	Стадия	Лист	Листов
							ПМ		1
Проверил		Степанова				Схема образуемых и изменяемых земельных участков с указанием условного номера площади,вида разрешенного использования, категории земель	ООО" Центр сопровождения инвестиционных проектов" 2020 год		