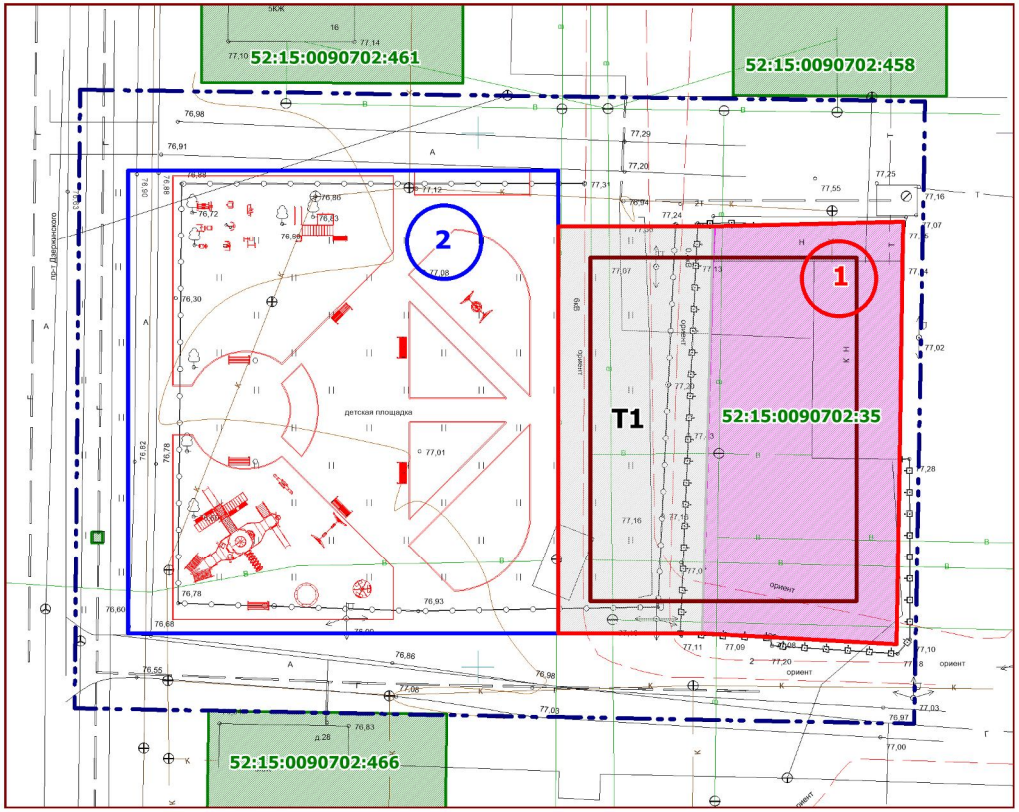

Условные обозначения:

- граница проектирования;
- земельный участок, образуемый путем перераспределения земельного участка с кадастровым номером 52:15:0090702:35;
- земельный участок, резервируемый под благоустройство территории;
- земельные участки, границы которых установлены в ЕГРН;
- изменяемый земельный участок с кадастровым номером 52:15:0090702:35;
- территория земель государственной или муниципальной собственности, участвующая в перераспределении;
- проектируемое здание;
- элементы проектируемой детской площадки.

Экспликация образуемых земельных участков, предоставляемых

под строительство объектов капитального строительства

Номер участка	Адрес	Площадь участка, кв.м.	Вид разрешенного использования	Категория земель
1	Российская Федерация, Нижегородская область, Городецкий район, г. Заволжье, пр. Дзержинского, в районе д. 28	1231	Магазины	Земли населенных пунктов

Экспликация земельных участков, резервируемых

под благоустройство

Номер участка	Адрес	Площадь участка, кв.м.	Цель использования
2	Российская Федерация, Нижегородская область, Городецкий район, г. Заволжье, пр. Дзержинского, в районе д. 28	1743	Благоустройство

Экспликация изменяемых земельных участков, участвующих в перераспределении

Кадастровый номер участка	Адрес	Площадь участка, кв.м.	Вид разрешенного использования	Категория земель
52:15:0090702:35	обл. Нижегородская, р-н Городецкий, г. Заволжье, 20,0 м на запад от дома 26, пр-кт Дзержинского	698	Под зданием теплового пункта	Земли населенных пунктов

Экспликация территории земель государственной или муниципальной собственности, участвующих в перераспределении

Номер на плане	Площадь участка, кв.м.	Категория земель
Т1	533	Земли населенных пунктов

Изм.	Кол.уч.	Лист	№док.	Подп.	Дата	03/19-ППМ			
						Проект планировки и межевания территории расположенной в районе дома № 28 по пр. Дзержинского г. Заволжье Городецкого муниципального района Нижегородской области			
Разраб.		Береговая				Проект планировки и межевания территории Утверждаемая часть	Стадия	Лист	Листов
							ПМ		1
Проверил		Крюкова							
						Чертеж межевания территории. М1:500	ООО "Центр сопровождения инвестиционных проектов" 2019 год		